


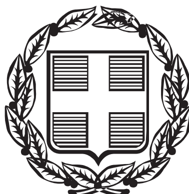

ΕΦΗΜΕΡΙΣ ΤΗΣ ΚΥΒΕΡΝΗΣΕΩΣ

ΤΗΣ ΕΛΛΗΝΙΚΗΣ ΔΗΜΟΚΡΑΤΙΑΣ

ΤΕΥΧΟΣ ΤΕΤΑΡΤΟ **Αρ. Φύλλου 253**

10 Μαρτίου 2005

ΠΕΡΙΕΧΟΜΕΝΑ

ΑΠΟΦΑΣΕΙΣ

ΑΠΟΦΑΣΕΙΣ

Αριθ. 1007814/ /700 Δ/0010 (1)

Μερική ανάκληση της αναγκαστικής απαλλοτρίωσης που κηρύχθηκε με την υπ' αριθμ. 1058828/6130/0010/ 19.7.1999 (ΦΕΚ 596/3.8.1999 τ.Δ΄) κοινή υπουργική απόφαση.

ΟΙ ΥΦΥΠΟΥΡΓΟΙ ΟΙΚΟΝΟΜΙΑΣ ΚΑΙ ΟΙΚΟΝΟΜΙΚΩΝ - ΠΕΡΙΒΑΛΛΟΝΤΟΣ, ΧΩΡΟΤΑΞΙΑΣ ΚΑΙ ΔΗΜΟΣΙΩΝ ΕΡΓΩΝ

Έχοντας υπόψη:

1. Τις διατάξεις της παραγρ. 1 του άρθρου 12 του Ν.2882/2001 «Κώδικας Αναγκαστικών Απαλλοτριώσεων Ακινήτων».

2. Την υπ' αριθμ. 1058828/6130/0010/19.7.1999 (ΦΕΚ 596/ 3.8.1999 τ.Δ΄) κοινή υπουργική απόφαση, σχετικά με την κήρυξη αναγκαστικής απαλλοτρίωσης για την κατασκευή υδραυλικών έργων ρέματος Ηρώων Πολυτεχνείου και έργων οδοποιίας στους Δήμους Μάνδρας και Μαγούλας Ν. Αττικής.

3. Το υπ' αριθμ. 213241/ 2.11.2004 έγγραφο του Τ.Π. & Δ και το 280/8.11.2004 δικαιολογητικό εγγραφής της Τράπεζας της Ελλάδος από τα οποία προκύπτει ότι η αποζημίωση που καθορίσθηκε με την υπ' αριθμ. 1068910/6385/14.10.2004 απόφαση του Υπουργού Οικονομίας και Οικονομικών επεστράφη στο Δημόσιο.

4. Την υπ' αριθμ. 14650/ΔΙΟΕ85/17.3.2004 (ΦΕΚ 519/τ.Β΄) κοινή απόφαση του Πρωθυπουργού και του Υπουργού Οικονομίας και Οικονομικών «Καθορισμός αρμοδιοτήτων των Υφυπουργών Οικονομίας και Οικονομικών».

5. Την υπ' αριθμ. 4881/19.5.2004 (ΦΕΚ. 754/19.5.2004) απόφαση του Πρωθυπουργού και του Υπουργού ΠΕ.ΧΩ.Δ.Ε. για ανάθεση αρμοδιοτήτων στους Υφυπουργούς ΠΕ.ΧΩ.Δ.Ε., αποφασίζουμε:

Ανακαλούμε μερικά την απαλλοτρίωση που κηρύχθηκε με την υπ' αριθμ. 1058828/6130/0010/19.7.1999 (ΦΕΚ 596/ 3.8.1999 τ.Δ΄) κοινή υπουργική απόφαση για την κατασκευή υδραυλικών έργων ρέματος Ηρώων Πολυτεχνείου και έργων οδοποιίας στους Δήμους Μάνδρας και Μαγούλας Ν. Αττικής και συγκεκριμένα ως προς τμήματα εμβαδού 446 μ2, 341,5 μ2, και 442,50 μ2 αντίστοιχα, συνολικού εμβαδού 1230 μ2 των με αριθ. κτηματολογικού πίνακα 20, 21 και 22 ακινήτων, τα οποία φαίνονται στο με κλίμακα 1:500 ανακλητικό κτηματολογικό διάγραμμα και και στον αντίστοιχο ανακλητικό πίνακα , τα οποία συντάχθηκαν από τον Ε. Παπαελευθερίου και θεωρήθηκαν από τον Προϊστάμενο της Δ/νσης Τοπ/σεων και Αποτ/σεων του Υ.ΠΕ.ΧΩ.Δ.Ε. Κ. Δεσύπρη στις 25.7.2001, γιατί η έκταση αυτή δεν πρόκειται να χρησιμοποιηθεί για το σκοπό που απαλλοτριώθηκε.

Η απόφαση αυτή να δημοσιευθεί στην Εφημερίδα της Κυβερνήσεως.

Αθήνα, 24 Φεβρουαρίου 2005

ΟΙ ΥΦΥΠΟΥΡΓΟΙ

ΟΙΚΟΝΟΜΙΑΣ ΚΑΙ ΟΙΚΟΝΟΜΙΚΩΝ	ΠΕΡΙΒΑΛΛΟΝΤΟΣ ΧΩΡΟΤΑΞΙΑΣ ΚΑΙ ΔΗΜΟΣΙΩΝ ΕΡΓΩΝ
ΠΕΤΡΟΣ ΔΟΥΚΑΣ	**Θ. ΞΑΝΘΟΠΟΥΛΟΣ**

Αριθ. 1007815/ 699 Δ/0010 (2)

Μερική ανάκληση της αναγκαστικής απαλλοτρίωσης που κηρύχθηκε με την υπ' αριθμ. 1023182/1136/0010/ 2.3.1993 (ΦΕΚ 239/17.3.1993 τ.Δ΄) κοινή υπουργική απόφαση.

ΟΙ ΥΦΥΠΟΥΡΓΟΙ ΟΙΚΟΝΟΜΙΑΣ ΚΑΙ ΟΙΚΟΝΟΜΙΚΩΝ - ΠΕΡΙΒΑΛΛΟΝΤΟΣ, ΧΩΡΟΤΑΞΙΑΣ ΚΑΙ ΔΗΜΟΣΙΩΝ ΕΡΓΩΝ

Έχοντας υπόψη :

1. Τις διατάξεις του άρθρου 12 του Ν. 2882/2001 «Κώδικας Αναγκαστικών Απαλλοτριώσεων Ακινήτων».

2. Την υπ' αριθμ. 1023182/1136/0010/2.3.1993 (ΦΕΚ 239/ 17.3.1993 τ.Δ΄) κοινή υπουργική απόφαση, σχετικά με την κήρυξη αναγκαστικής απαλλοτρίωσης για τη Ν.Ε.Ο. Αθηνών - Κορίνθου τμήμα Ελευσίνας - Κακιάς Σκάλας από τμήμα Γιώργου - Μεγάρων (χ.θ. 1+000 έως χ.θ. 4+520 Νο 2)

3. Το υπ' αριθμ. 222860/24.11.2004 έγγραφο του Τ.Π. & Δ και το 290/29.11.2004 δικαιολογητικό εγγραφής της Τράπεζας της Ελλάδος από τα οποία προκύπτει ότι η αποζημίωση που καθορίσθηκε με την υπ' αριθμ. 1090076/8171/ 12.11.2004 απόφαση του Υπουργού Οικονομίας και Οικονομικών επεστράφη στο Δημόσιο εμπρόθεσμα.

4. Την υπ' αριθμ. 4881/19.5.2004 (ΦΕΚ 754/19.5.2004) απόφαση του Πρωθυπουργού και του Υπουργού ΠΕ.ΧΩ.Δ.Ε. για ανάθεση αρμοδιοτήτων στους Υφυπουργούς ΠΕ.ΧΩ.Δ.Ε.

5. Την υπ' αριθμ. 14650/ΔΙΟΕ85/17.3.2004 (ΦΕΚ 519/Β΄) κοινή απόφαση του Πρωθυπουργού και του Υπουργού Οικονομίας και Οικονομικών «Καθορισμός αρμοδιοτήτων των Υφυπουργών Οικονομίας και Οικονομικών», αποφασίζουμε:

Ανακαλούμε μερικά την απαλλοτρίωση που κηρύχθηκε με την υπ' αριθμ. 1023182/1136/0010/2.3.1993 (ΦΕΚ 239/ 17.3.1993 τ.Δ΄) κοινή υπουργική απόφαση για τη βελτίωση της Ν.Ε.Ο. Αθηνών - Κορίνθου τμήμα Ελευσίνας - Κακιάς Σκάλας, υπότμημα ρέμα Γιώργου - Μεγάρων από χ.θ.1+1000 έως χ.θ. 4+520 (Νο 2) και συγκεκριμένα ως προς τα με αριθ. κτηματολογικού πίνακα 410, 414, 444, 450 και 462 ακίνητα, συνολικού εμβαδού 893,5 μ2 που βρίσκονται στο νομό Αττικής και φαίνονται στο από 10.4.1995 με κλίμακα 1:1000 κτηματολογικό διάγραμμα και στο από 7.11.2000 ακριβές αντίγραφο του ανακλητικού κτηματολογικού πίνακα τα οποία έχει θεωρήσει ο Διευθυντής της 2ης ΔΕΚΕ Αθηνών Δημ. Κίτσος στις 11.4.1995, γιατί η έκταση αυτή δεν πρόκειται να χρησιμοποιηθεί για το σκοπό που απαλλοτριώθηκε.

Η απόφαση αυτή να δημοσιευθεί στην Εφημερίδα της Κυβερνήσεως.

Αθήνα, 24 Φεβρουαρίου 2005

ΟΙ ΥΦΥΠΟΥΡΓΟΙ

ΟΙΚΟΝΟΜΙΑΣ ΚΑΙ ΟΙΚΟΝΟΜΙΚΩΝ	ΠΕΡΙΒΑΛΛΟΝΤΟΣ, ΧΩΡΟΤΑΞΙΑΣ ΚΑΙ ΔΗΜΟΣΙΩΝ ΕΡΓΩΝ
ΠΕΤΡΟΣ ΔΟΥΚΑΣ	**Θ. ΞΑΝΘΟΠΟΥΛΟΣ**

Αριθ. 62/155 (3)

Επικύρωση οριογραμμών ρέματος στον Οικισμό Αμμουδάρας Δήμου Αγίου Νικολάου Ν. Λασιθίου.

Ο ΓΕΝΙΚΟΣ ΓΡΑΜΜΑΤΕΑΣ ΠΕΡΙΦΕΡΕΙΑΣ ΚΡΗΤΗΣ

Έχοντας υπόψη:

1) Τα περί Διοικητικής Αποκεντρώσεως ισχύουσες διατάξεις όπως τροποποιήθηκαν και ισχύουν σήμερα.

2) Το Ν. 2503/1997 περί Διοίκησης, οργάνωσης στελέχωσης της Περιφέρειας κ.λπ.

3) Το Ν. 2853/16.7.1922 περί υδραυλικών εν γένει έργων και αστυνομεύσεων των δημόσιων υδάτων.

4) Το Ν. 880/1979 περί καθορισμού ανωτάτων ορίων συντελεστού δομήσεως και ετέρων τινών ρυθμίσεων της Πολεοδομικής νομοθεσίας.

5) Τις ισχύουσες διατάξεις της Πολεοδομικής νομοθεσίας «δόμηση παρά ρέματα».

6) Το Ν. 3010/2002 παρ. 5 που αναφέρεται στη διαδικασία οριοθέτησης και ρύθμισης θεμάτων για τα υδατορέματα.

7) Το υπ' αριθμ. 61793/12.1.2005 έγγραφο της Δ.Τ.Υ. Νομαρχιακής Αυτοδιοίκησης Λασιθίου με το οποίο διαβιβάστηκαν για επικύρωση οι αναφερόμενες στο ρέμα οριογραμμές.

8) Την υπ' αριθμ. 5432/9.12.2004 απόφαση του Δημοτικού Συμβουλίου του Δήμου Αγίου Νικολάου Ν. Λασιθίου, η οποία συνηγορεί θετικά για την επικύρωση των οριογραμμών του παραπάνω ρέματος στις θέσεις που προτείνονται από τον μελετητή.

9) Την οριοθέτηση του παραπάνω ρέματος όπως φαίνεται στο τοπογραφικό διάγραμμα του εκπροσώπου των αναδόχων Καμαράκη Νικολάου Τοπογράφου Μηχανικού, που συντάχθηκε σύμφωνα με την Υδραυλική Μελέτη, όπως αυτά ελέχθησαν και θεωρήθηκαν από την Δ.Τ.Υ. Νομ/κής Αυτοδιοίκησης Λασιθίου, αποφασίζουμε:

Επικυρώνουμε τις οριογραμμές του ρέματος στον Οικισμό Αμμουδάρας Δ. Αγ.Νικολάου, όπως φαίνεται στο τοπογραφικό διάγραμμα του Τοπογράφου Μηχ/κού Νικολάου Καπαράκη ηλεγμένο και θεωρημένο από την Δ.Τ.Υ. Νομαρχιακής Αυτοδιοίκησης Λασιθίου.

Οι οριογραμμές του παραπάνω ρέματος υλοποιούνται από τις πολυγωνικές γραμμές που ορίζουν τα σημεία Α1, Α2, ... Α18 και Β1, Β2, ... Β18 που περιέχονται στο τοπογραφικό διάγραμμα με τις συντεταγμένες τους (σε σύστημα μερκατορικής προβολής).


Οι υπάρχουσες διατομές του ρέματος με αριθμούς 1 έως 9 δεν επαρκούν σύμφωνα με τους υδραυλικούς υπολογισμούς και τα όρια του ρέματος που έχουν καθοριστεί στις θέσεις αυτές, δηλαδή οι οριογραμμές από Α1, Α2, Α3 έως Α9 και Β1, Β2, Β3 έως Β9,θα ισχύουν μετά την εκβάνθυνση και διαμόρφωση του ρέματος σύμφωνα με την προτεινόμενη τραπεζοειδή διατομή εμβαδού, (4.80+5.5)/2x1.4=7.2 τ.μ.


Η απόφαση αυτή να δημοσιευθεί στην Εφημερίδα της Κυβερνήσεως.


Ηράκλειο, 11 Φεβρουαρίου 2005

Ο Γενικός Γραμματέας Περιφέρειας
ΣΕΡΑΦΕΙΜ ΤΣΟΚΑΣ

ΟΡΙΟΘΕΤΗΣΗ ΡΕΜΑΤΟΣ ΟΙΚΙΣΜΟΥ ΑΜΜΟΥΔΑΡΑΣ Δ.Δ ΚΡΙΤΣΑΣ Ν. ΛΑΣΙΘΙΟΥ

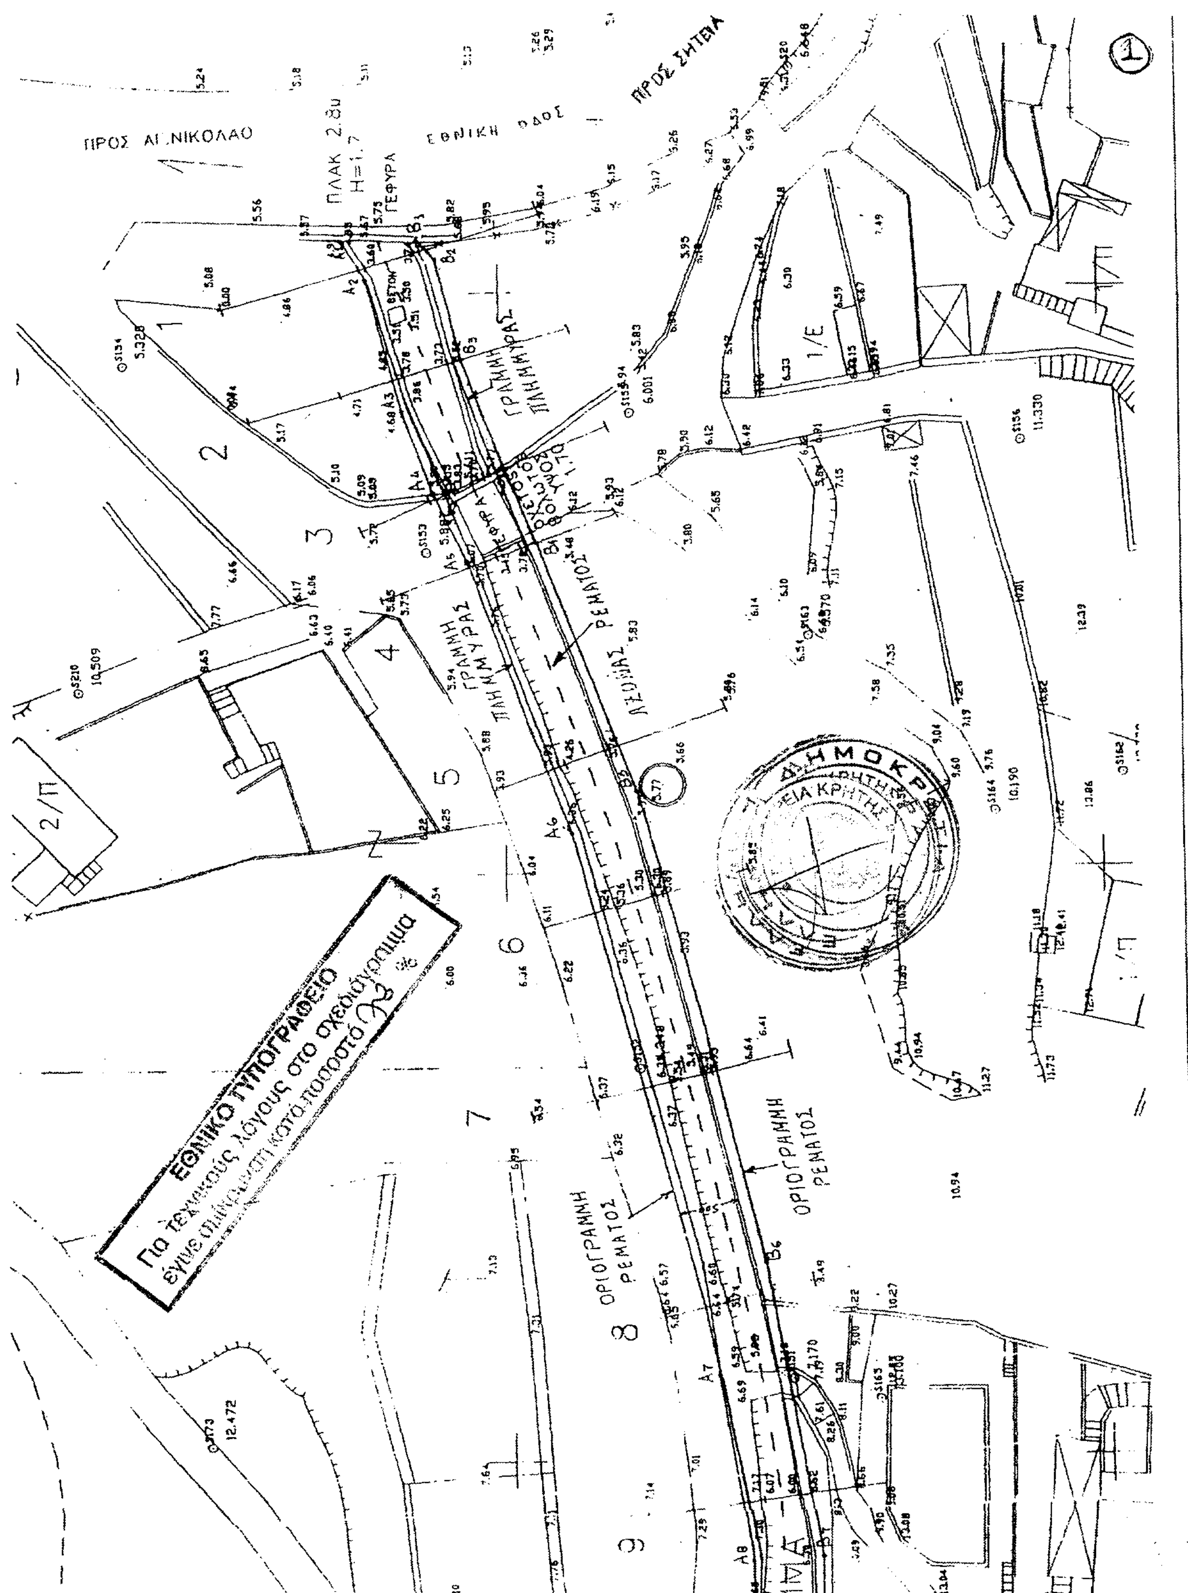

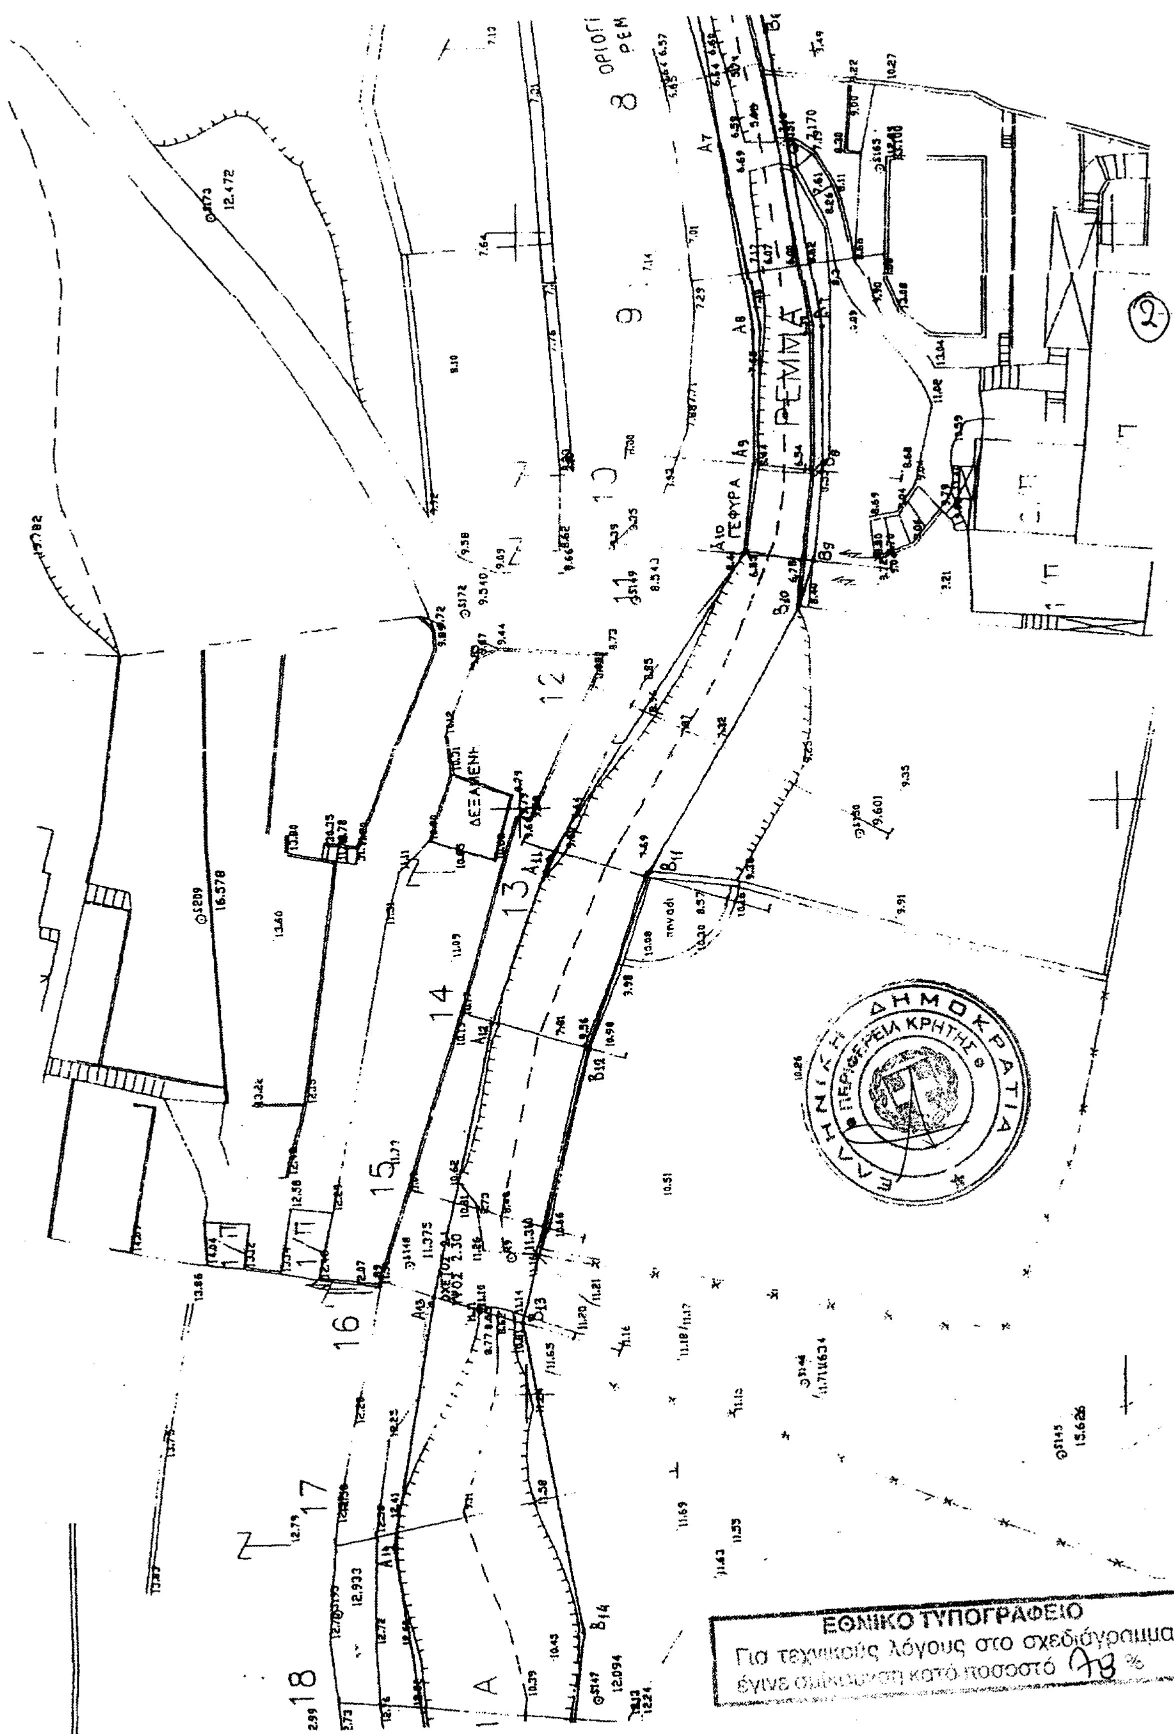

ΡΕΜΜΑ
ΓΕΦΥΡΑ
ΔΕΞΑΜΕΝΗ
ΕΛΛΗΝΙΚΗ ΔΗΜΟΚΡΑΤΙΑ
ΠΕΡΙΦΕΡΕΙΑ ΚΡΗΤΗΣ
ΕΘΝΙΚΟ ΤΥΠΟΓΡΑΦΕΙΟ
Για τεχνικούς λόγους στο σχεδιάγραμμα
έγινε σμίκρυνση κατά ποσοστό 78 %

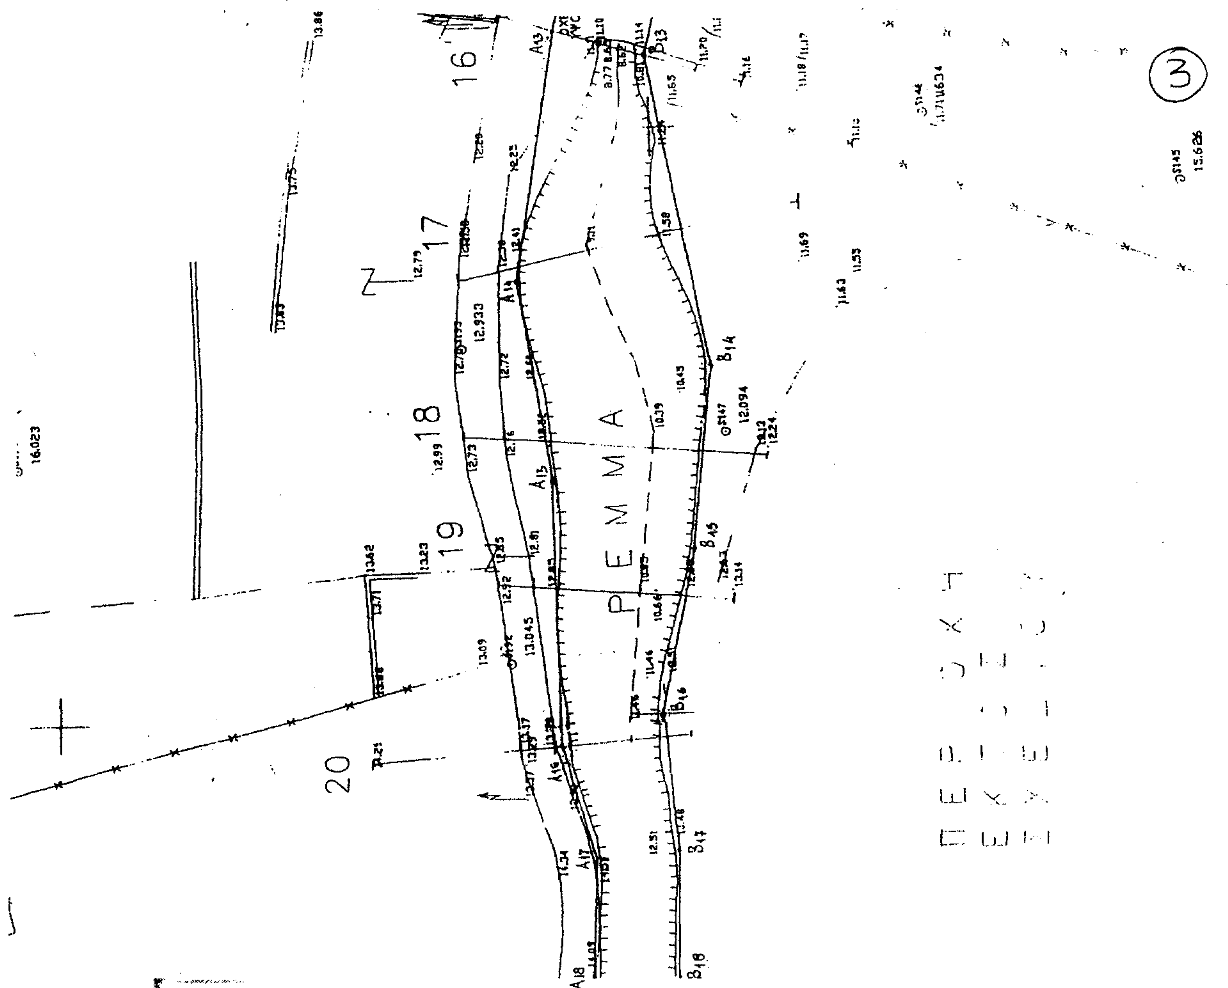

ΕΘΝΙΚΟ ΤΥΠΟΓΡΑΦΕΙΟ
Για τεχνικούς λόγους στο σχεδιάγραμμα

ΕΓΚΡΙΝΕΤΑΙ
με την αρ. 62/05 απ.
Γ.Γ. Περ. Κρήτης
Ηράκλειο 11 - 2 - 2005
Ο Αν/τής Δ/ντής Δ/νσεως Δημ. Έργων

ΕΛΕΓΧΘΗΚΕ
Ηράκλειο 9 / 2 / 2005

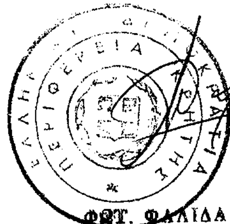

ΦΩΤ. ΦΑΛΙΔΑ - ΜΥΛΩΝΑΚΗ
ΠΟΛ. ΜΗΧΑΝΙΚΟΣ


Γεώρ. Α. Τζωρτζακάκης

ΟΡΙΟΘΕΤΗΣΗ ΡΕΜΑΤΟΣ ΑΜΜΟΥΔΑΡΑΣ Δ. ΚΡΙΤΣΑΣ
Ν. ΛΑΣΙΘΙΟΥ

Α/Α	ΣΥΝΤΕΤΑΓΜΕΝΕΣ Χ	ΣΥΝΤΕΤΑΓΜΕΝΕΣ Υ
Α1	108.354,55	129.413,46
Α2	108.351,13	129.411,22
Α3	108.339,89	129.408,32
Α4	108.332,82	129.405,73
Α5	108.326,96	129.402,87
Α6	108.303,40	129.394,49
Α7	108.257,07	129.383,14
Α8	108.240,65	129.380,50
Α9	108.229,27	129.380,51
Α10	108.221,69	129.381,51
Α11	108.195,70	129.397,58
Α12	108.181,82	129.402,51
Α13	108.158,46	129.407,73
Α14	108137,26	129.411,39
Α15	108.119,93	129.408,87
Α16	108.097,42	129.408,64
Α17	108.087,62	129.405,95
Α18	108.077,51	129.406,25
Β1	108.354,39	129.406,75
Β2	108.352,86	129.405,38
Β3	108.344,18	129.403,26
Β4	108.328,57	129.397,03
Β5	108.306,90	129.389,13
Β6	108.266,61	129.378,99
Β7	108.241,02	129.374,49
Β8	108.228,54	129.374,58
Β9	108.221,04	129.375,38
Β10	108.217,31	129.376,65
Β11	108.194,57	129.389,38
Β12	108.179,62	129.394,53
Β13	108.156,11	129.400,22
Β14	108.129,57	129.395,44
Β15	108.113,85	129.397,23
Β16	108.100,00	129.400,17
Β17	108.088,21	129.399,15
Β18	108.077,32	129.399,28

ΕΘΝΙΚΟ ΤΥΠΟΓΡΑΦΕΙΟ
Για τεχνικούς λόγους στο σχεδιάγραμμα
έγινε σμίκρυνση κατά ποσοστό 20 %

ΕΓΚΡΙΝΕΤΑΙ
Με την αρ. 62/05 απόφ.
Γ.Γ. - Περ. Κρήτης
Ηράκλειο 11 - 3 - 2005
Ο Αν/της Δ/ντής Δ/νσεως Δημ. Έργων

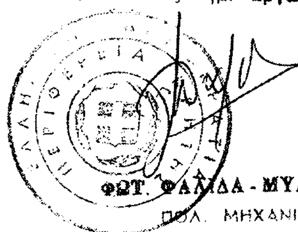

ΦΩΤ. ΦΑΛΙΔΑ - ΜΥΛΩΝΑΚΗ
ΠΟΛ. ΜΗΧΑΝΙΚΟΣ

ΕΛΕΓΧΘΗΚΕ
Ηράκλειο 9/12/2005

Γεώρ. Α. Τζωρτζάκης

ΕΘΝΙΚΟ ΤΥΠΟΓΡΑΦΕΙΟ
Για τεχνικούς λόγους στο σχεδιάγραμμα
έγινε σμίκρυνση κατά ποσοστό 78 %

ΟΡΙΟΘΕΤΗΣΗ ΡΕΜΑΤΟΣ ΟΙΚΙΣΜΟΥ ΑΜΜΟΥΔΑΡΑΣ Δ.Δ ΚΡΙΤΣΑΣ Ν. ΛΑΣΙΘΙΟΥ

